


# výkres širších vztahů

## odůvodnění územního plánu Březina

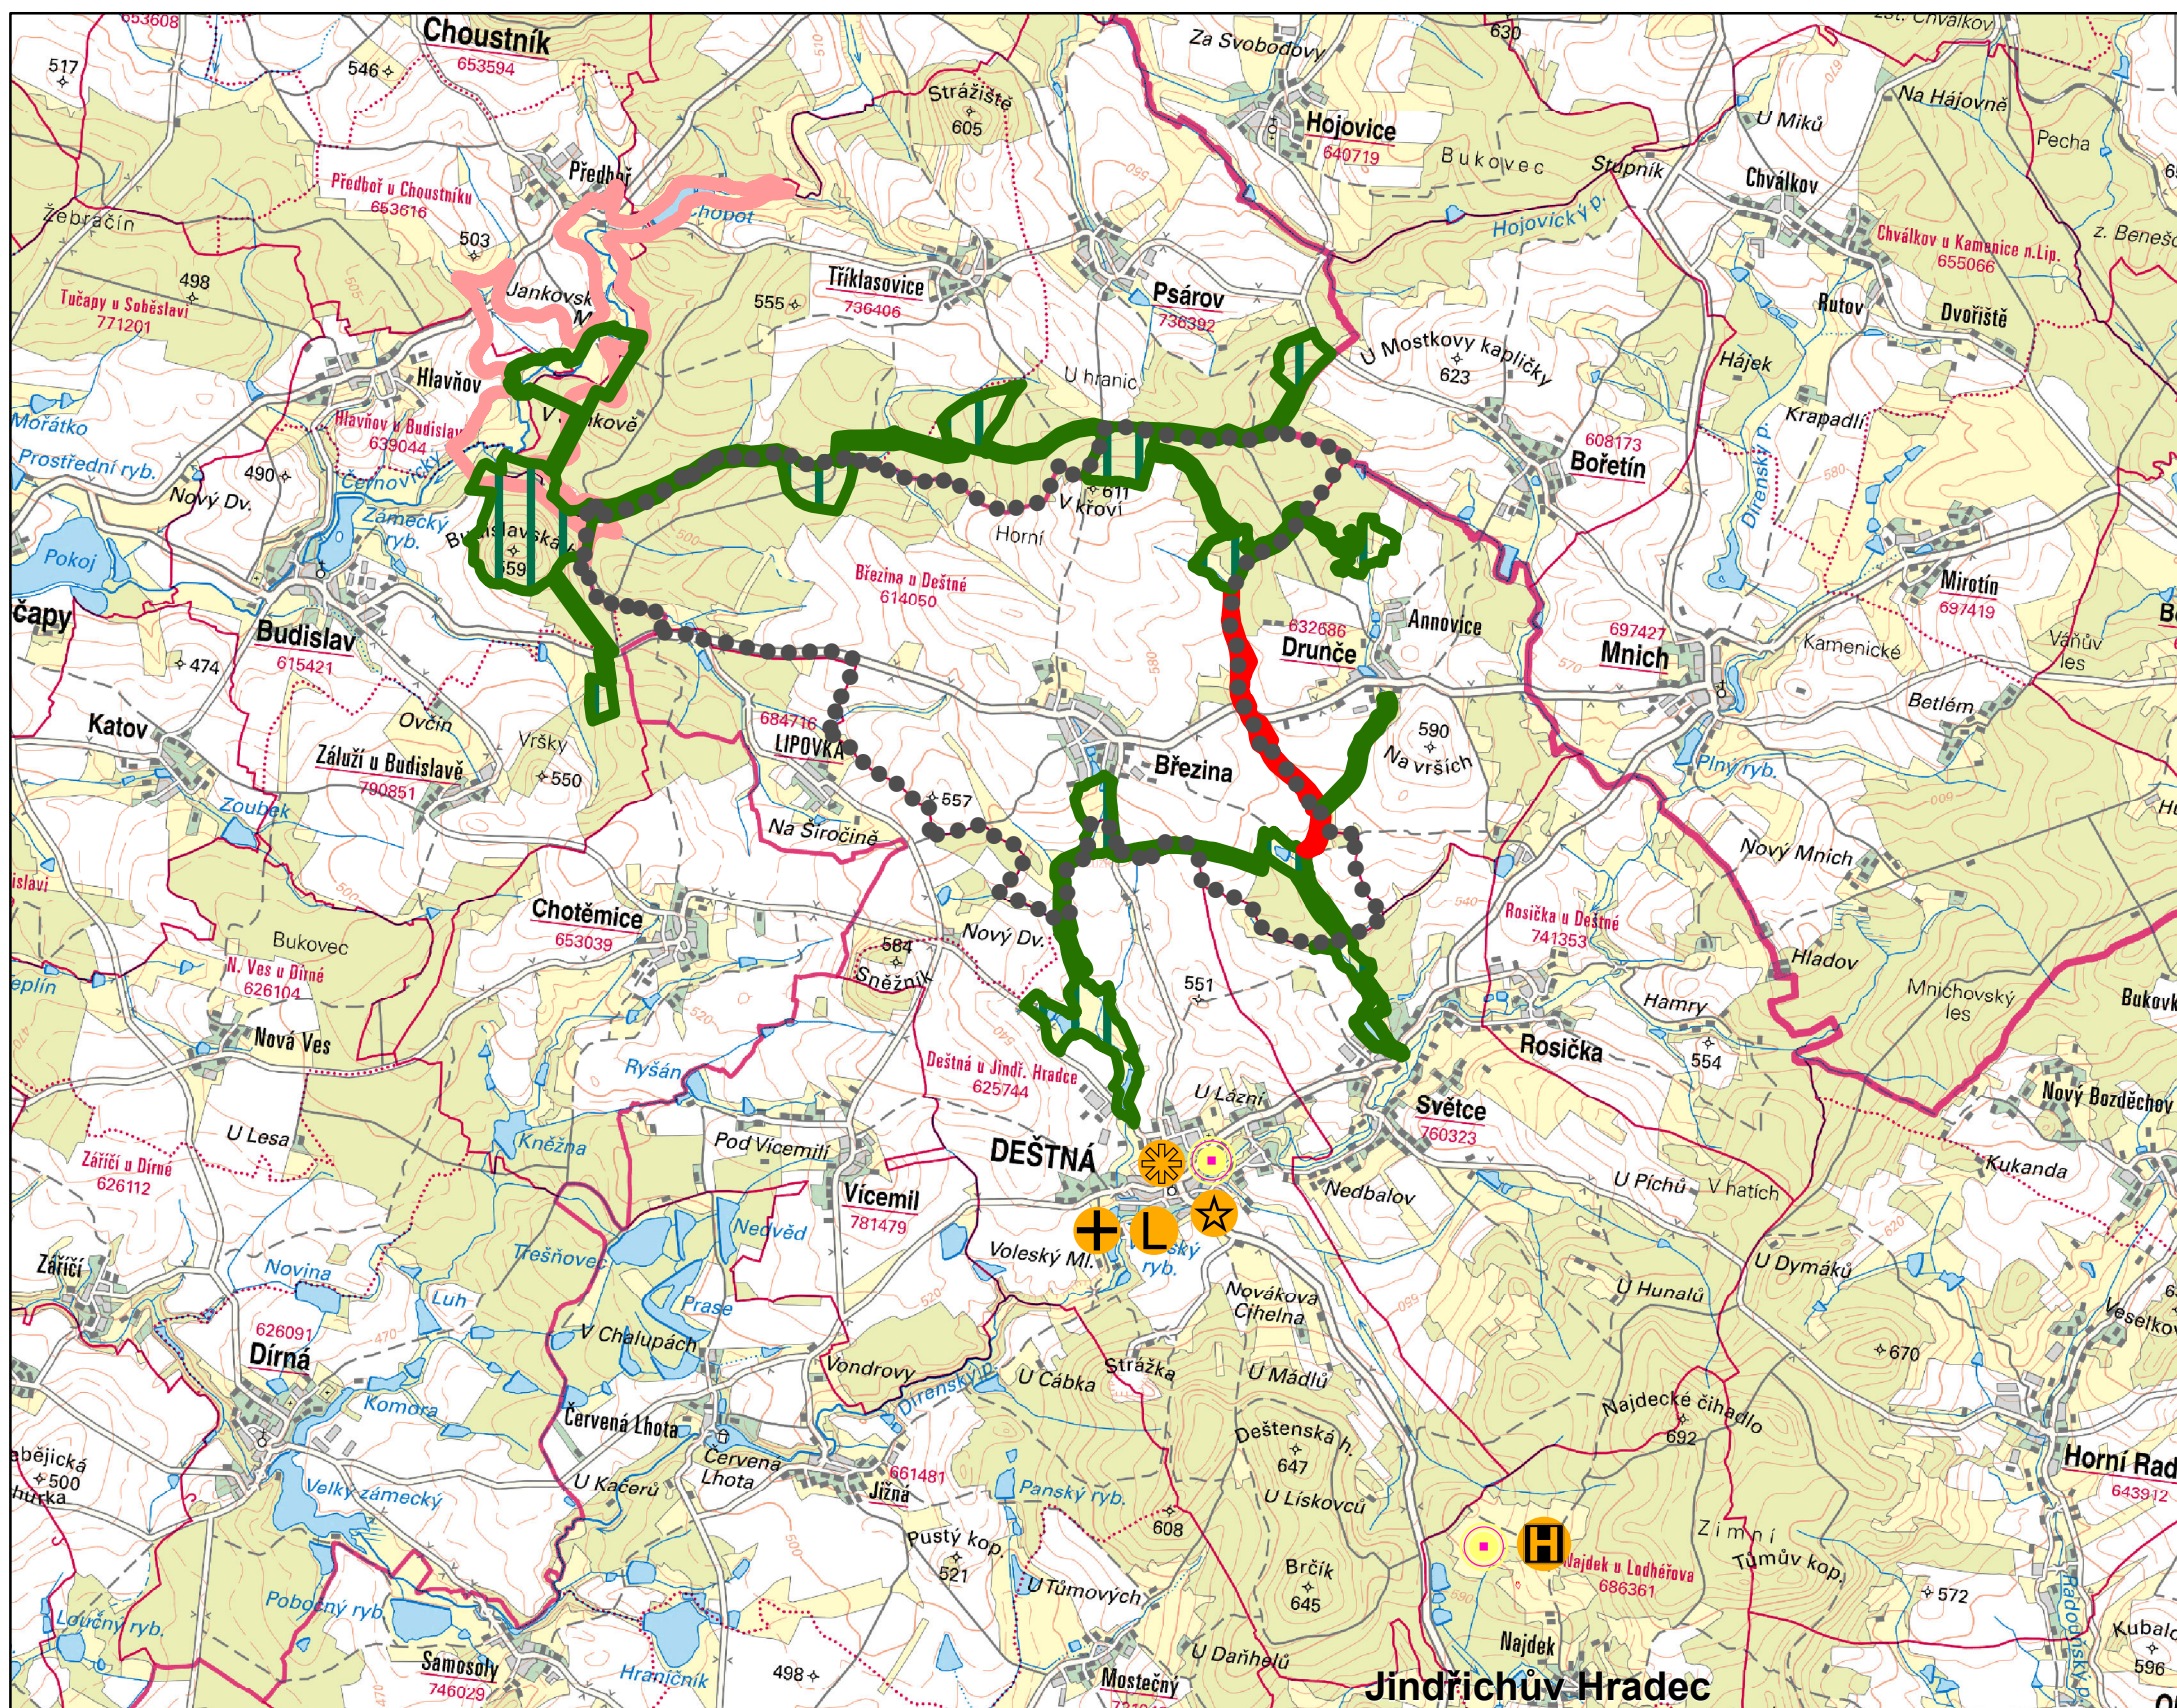

### Legenda

- řešené území
- územní rezerva

### územní systém ekologické stability

- biocentrum
- biokoridor
- biokoridor nefunkční


- vazba - nemocnice, poliklinika
- vazba - lékař
- vazba - kostel
- vazba - škola
- vazba - školka
- přirozená spádovost

<div>Ing. Vlastimil Smítka</div> <div>Vlastiboř 21, 392 01 Soběslav</div> <div>datum vyhotovení: leden 2020</div>	<div>razítko projektant</div>
<div>vypracoval:</div> <div>Ing. Vlastimil Smítka,</div>	
<div>odpovědný projektant:</div> <div>Ing. Vlastimil Smítka</div>	
<div>číslo paré:</div>	



MINISTERSTVO  
PRO MÍSTNÍ  
ROZVOJ ČR

Územní plán obce Březina byl spolufinancován  
z prostředků Ministerstva pro místní rozvoj ČR

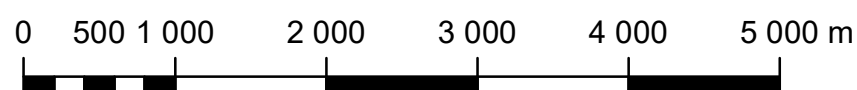

měřítko 1:50 000