

# DZ BŘEZINA

## POKLÁDKA KABELU NN

### ROZEBRÁNÍ CHODNÍKU + PŘEKOP

#### MÍSTNÍ KOMUNIKACE

Březina č.p. 15

Základní údaje:  
 Prostory z hlediska úrazu el.proudem : nebezpečné  
 Střídavá síť vn: 3, stříd., 50Hz, 22kV/IT  
 Střídavá síť nn: 3+PEN, stříd., 50Hz, 400/230V/TN-C

Ochrana před nebezpečným dotykem živých částí rozvodných el.zařízení do 1000V i nad 1000V:  
 polohou, dle PNE 33 0000-1, čl.3.2.2.1  
 izolací, dle PNE 33 0000-1, čl.3.2.2.4

Ochrana před nebezpečným dotykem neživých částí v prostorách nebezpečných:  
 na straně VN - zemněním, dle PNE 33 0000-1, čl. 3.4.3.1  
 na straně NN - samočinným odpojením od zdroje, dle PNE 33 0000-1, čl. 3.3.3.2  
 - polohou, dle PNE 33 0000-1, čl. 3.3.2.1  
 - izolací, dle PNE 33 000-1, čl. 3.3.2.3

Vnější vlivy působící na rozvodná zařízení distribuční a přenosové soustavy:  
 stanovuje PNE 330000-2, tabulka č.5 a č.6  
 Všechny podzemní sítě jsou zakresleny orientačně. Před zahájením zemních prací je nutno zabezpečit vytyčení.

### LEGENDA EL.PRŮKŮ:


- nové podpěrné body NN
- stávající podpěrné body NN
- rušené podpěrné body NN
- chránička / prolak
- elektrom.rozvaděč (RE) - nový/stávající/rušený
- přípojková skříň (SP) - nová/stávající/rušená
- rozpojovací skříň (SP) - nová/stávající/rušená
- kabelová spojka - nová/stávající/rušená

### LEGENDA EL.VEDENÍ:

- nově/rušené kab.ved. NN HDV
- nově/rušené kab.ved. NN - EON
- stávající kab.vedení NN EON/HDV
- nově/rušené venk.ved. NN - izolované
- nově/rušené venk.ved. NN - hole
- nově/rušené venk.ved. NN - záv.kab.
- stávající venk.vedení NN - izolované
- stávající venk.ved. NN - hole
- stávající venk.ved. NN - záv.kab.
- trasa uzemnění

### LEGENDA INŽENÝRSKÝCH SÍTÍ

- rozvod vody
- sdílená vedení spojové
- kanalizace
- veřejné osvětlení
- rozvod plynu - STL

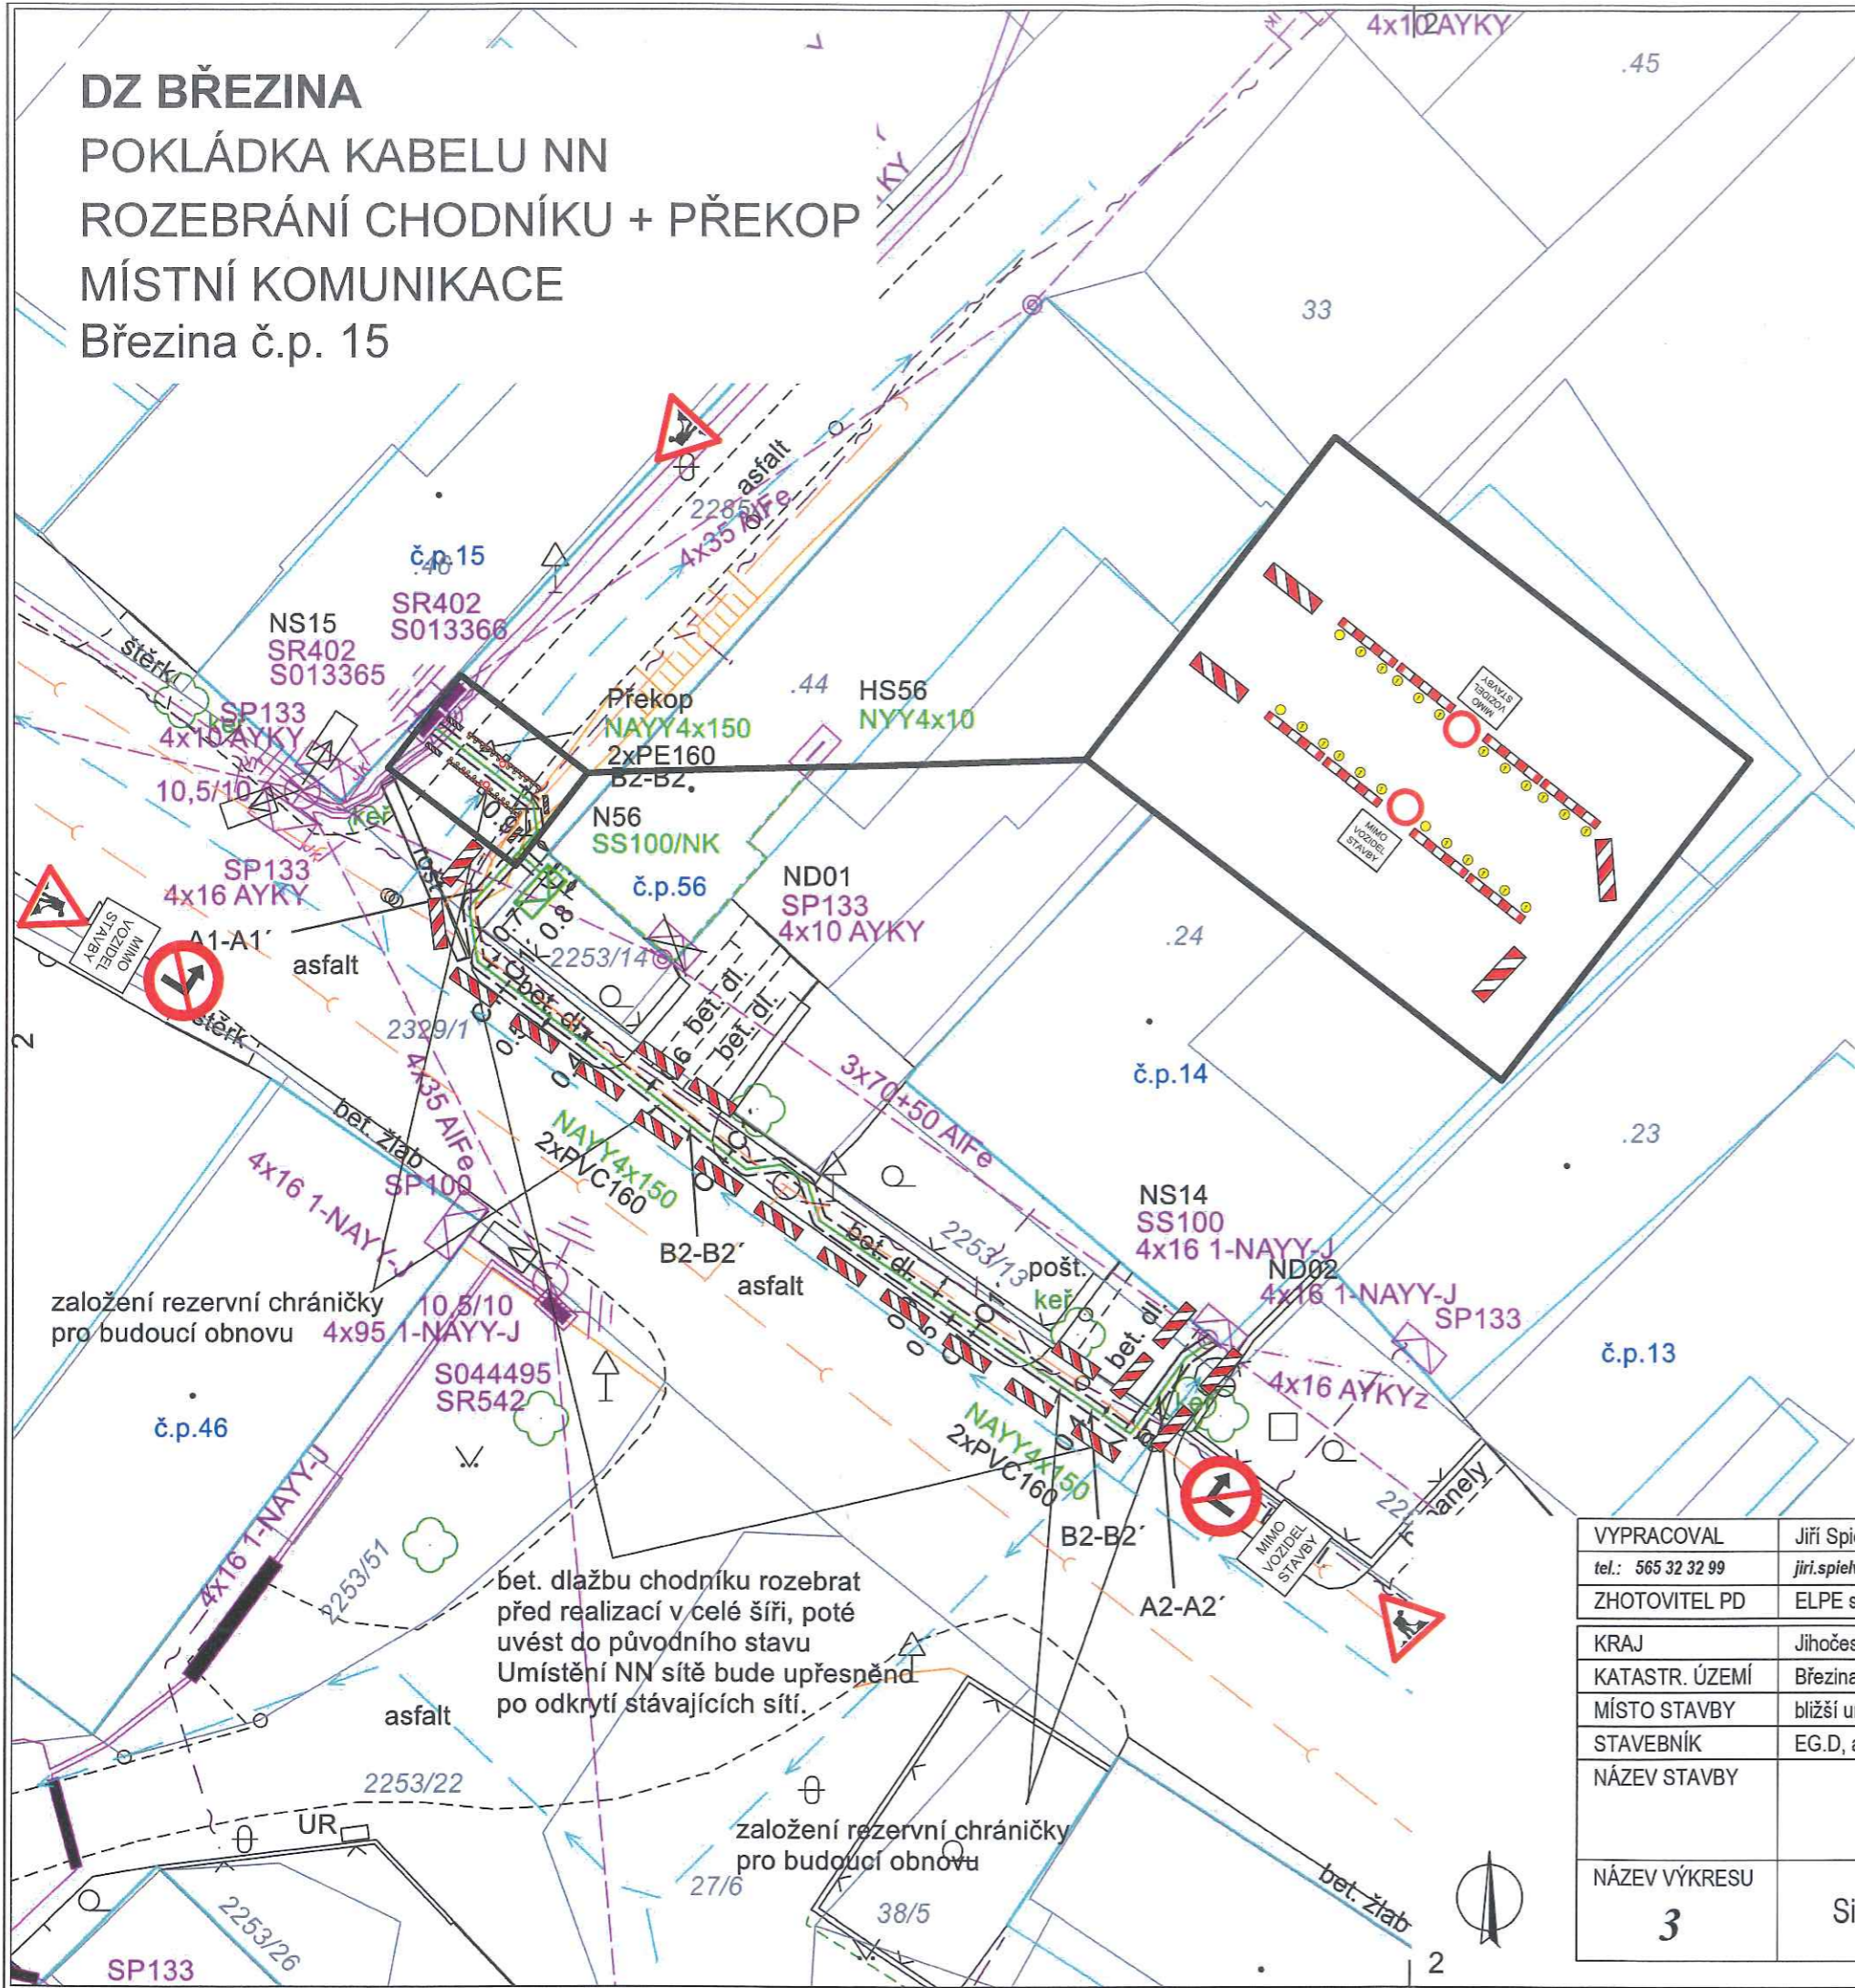

bet. dlažbu chodníku rozebrat před realizací v celé šíři, poté uvést do původního stavu  
 Umístění NN sítě bude upřesněno po odkrytí stávajících sítí.

založení rezervní chráničky pro budoucí obnovu

Součást stanovení  
 Městského úřadu Jindřichův Hradec  
 Odbor dopravy

Č.j.: *DOP/46471/23/HN*  
 Ze dne *10.8.2023*  
 Podpis *Jiří Spielvogel*  
 3-2

AUTORIZACE:

VYPRACOVAL	Jiří Spielvogel	ZOD. PROJEKTANT	Ing. Mirek Fučík	
tel.: 565 32 32 99	jiri.spielevogel@elpe.cz		jiri.spielevogel@elpe.cz	
ZHOTOVITEL PD	ELPE s.r.o.	Myslotínská 1978, 393 01 Pelhřimov		Č. ZAKÁZKY: moje číslo zakázky
KRAJ	Jihočeský kraj	OKRES	_bez rozlišení	
KATASTR. ÚZEMÍ	Březina u Deštné	614050		
MÍSTO STAVBY	blížeji určení místa stavby			
STAVEBNÍK	EG.D, a.s.	LIDICKÁ 1873/36, 602 00 BRNO		Č. STAVBY: 1030081416
NÁZEV STAVBY	Březina, Cejpek - kabel. vedení NN			DATUM: 02.06.2023
NÁZEV VÝKRESU	3 Situace projektovaného zařízení, stávajících sítí.			FORMÁT: 2xA4
				STUPEŇ PD: DPS
				MĚŘITKO: 1:250
				Č. VÝKRESU: D01