Zřízení vedení NN v obci Březina podél sil. II/153 a místní komunikace

SITUACE DIO - SCHÉMA

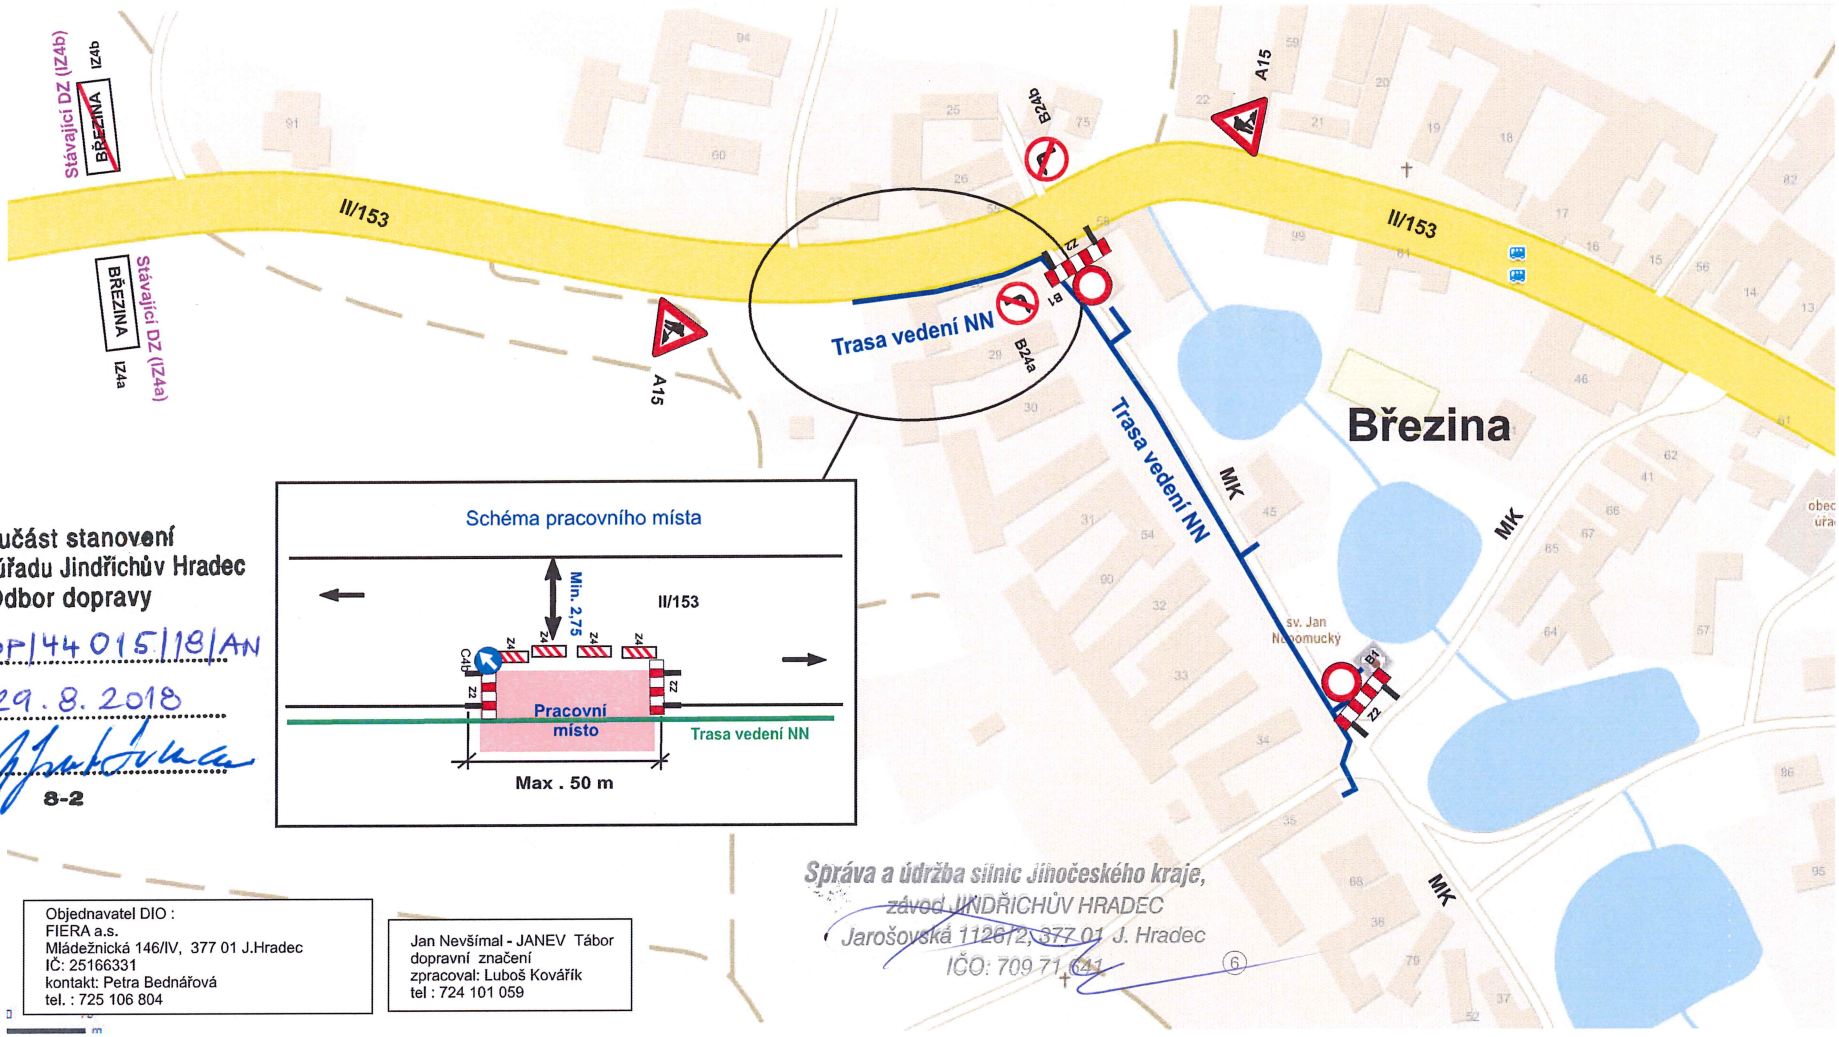

Součást stanovení
Městského úřadu Jindřichův Hradec
Odbor dopravy

Č.j.: DOP/44 015/18/AN

Ze dne 29. 8. 2018

Podpis .....

8-2

Objednavatel DIO :
FIERA a.s.
Mládežnická 146/IV, 377 01 J.Hradec
IČ: 25166331
kontakt: Petra Bednářová
tel. : 725 106 804

Jan Nevšímal - JANEV Tábor
dopravní značení
zpracoval: Luboš Kovářík
tel : 724 101 059

Správa a údržba silnic Jihočeského kraje,
závod JINDŘICHŮV HRADEC
Jarošovská 1126/2, 377 01 J. Hradec
IČO: 709 71 611

Akce: Pokládka kabelů NN podél silnice II/153 v obci Březina a místní komunikace.
Při provádění prací bude doprava omezena v daném úseku (max. 50m) na průjezd v jednom jízdním pruhu pro oba směry jízdy.
Pracovní místo se bude posouvat dle aktuálního postupu prací.
Pokud nebudou probíhat práce, bude doprava vedena bez omezení šířky jízdních pruhů, směrové desky Z4 osazeny podél okraje komunikace.
Místní komunikace v obci Březina bude po dobu provádění výkopových prací uzavřena z důvodu úzkého profilu komunikace a pohybu stavební mechanizace.

POLICIE ČR - KRAJSKÉ ŘEDITELSTVÍ POLICIE JIHOČESKÉHO KRAJE
418
por.

21-08-2018